


MAPA DO CELÓW PROJEKTOWYCH

SKALA 1:500

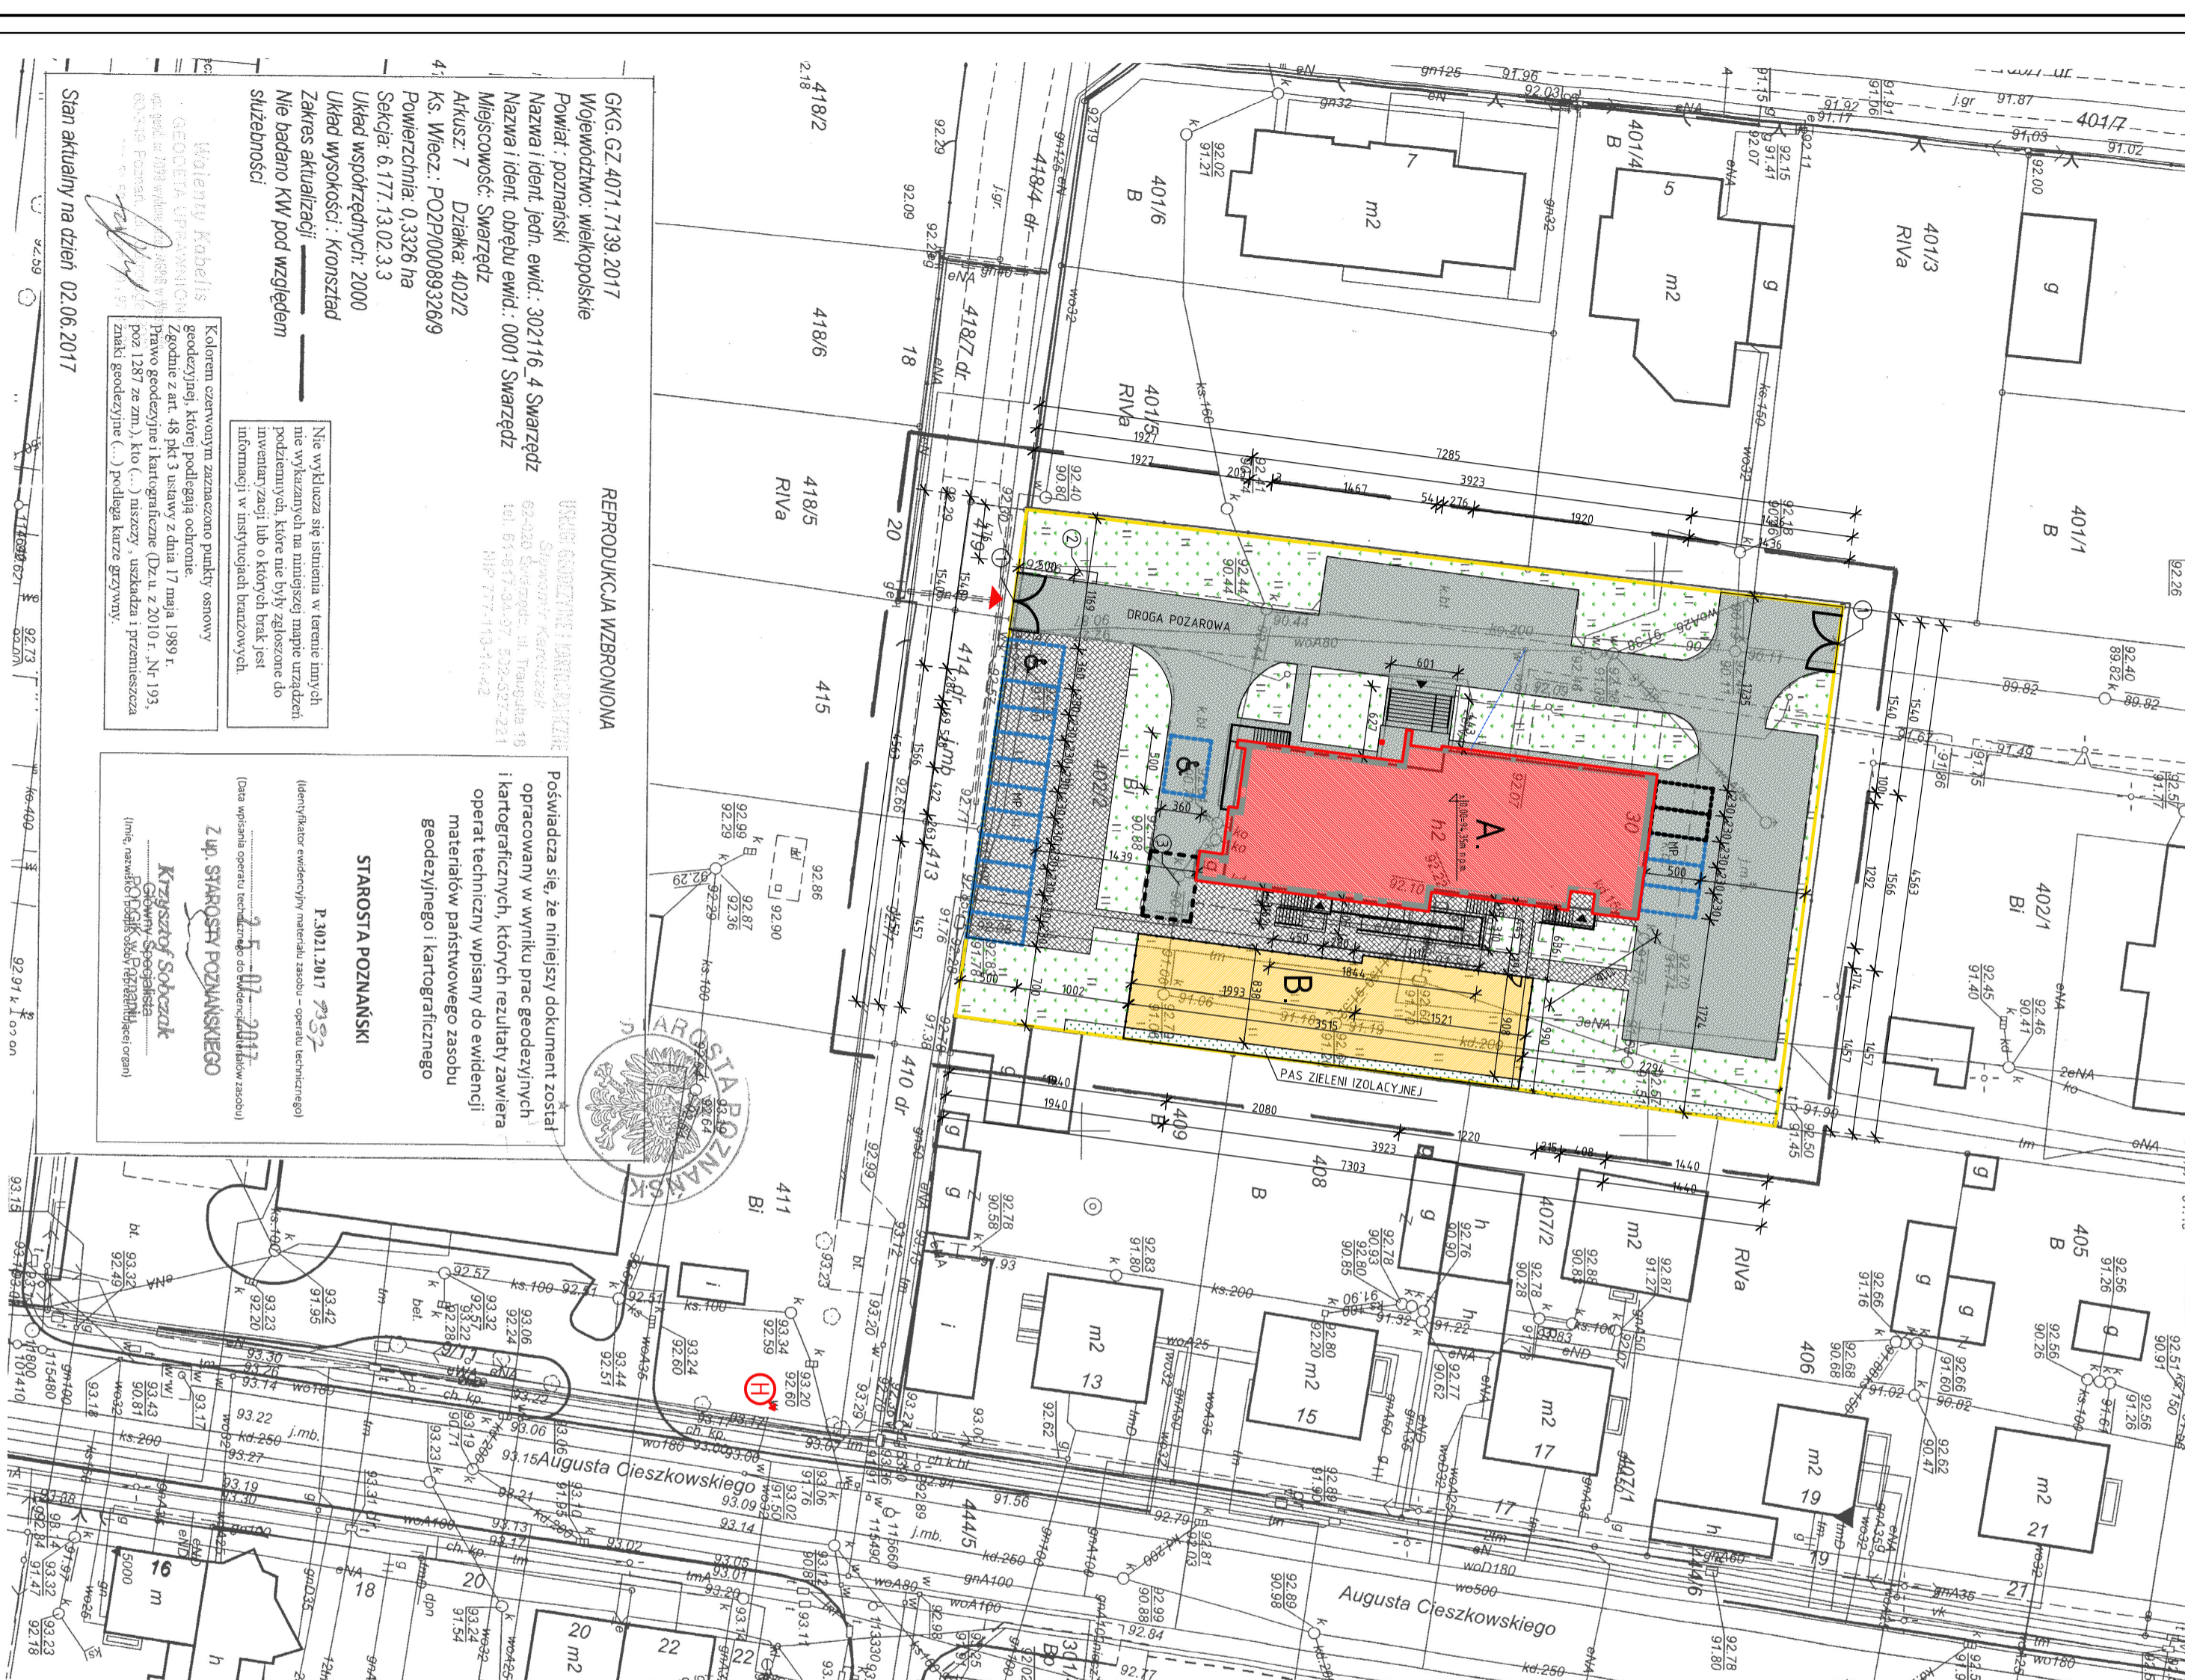

LEGENDA:

- GRANICA DZIAŁKI - ISTN. = GRANICA OBSZARU
- ODDZIAŁYWANA INWESTYCJA
- ZAKRES OPRACOWANIA
- OGRÓDZONE PLACU ZABAW - PROJ.
- WJAZD NA DZIAŁKĘ - ISTN.
- WEJŚCIE DO BUDYNKU - PROJ.
- BUDYNEK - PROJ. PRZEBUDOWA I ZMIANA SPÓS. UŻYTKOWANIA, NA ZŁÓBEK I PRZEDSZKOLE
- UTWARDZONE TERENU - ISTN.
- UTWARDZONE TERENU - PROJ.
- POWIERZCHNIA BIOLOGICZNE CZYNNA
- ZIELONI IZOLACYJNA - PROJ.
- PLAC ZABAW - PROJ.
- BRAMA WJAZDOWA - ISTN.
- 1. POLEWNIKI GROMADZENIA, OPADÓW STALYCH - PROJ.
- 2. MAŁTA NA WÓZKI - ISTN.
- 3. MIEJSCA POSTOJOWE
- MIEJSCA POSTOJOWE - ISTN.
- MIEJSCA POSTOJOWE - PROJ.
- MIEJSCA POSTOJOWE - PROJ.

PRZYŁĄCZA DO BUDYNKU:

- WODA (PRZEROBKA PRZYŁĄCZA WG ODDZIELNEGO OPRACOWANIA)
- GAZ ISTN. - WIE PRZEWIŁCIE SIĘ KOLEJIZI Z ISTNIEJĄCYM PRZYŁĄCZEM DO BUDYNKU
- KANALIZACJA OGÓLNOGOSPODARSTWA
- PRZYŁĄCZKI TELEKOMUNIKACYJNE (USIŁECIE KOLEJIZI WG ODDZIELNEGO OPRACOWANIA)
- HYDRANT ZEMNITRZNY - ISTN.

INWESTOR: Złobek i Przedszkole na Górcze Sp. z o.o.
 ul. Starołęka 38, 61-361 Poznań

PRACOWNIA PROJEKTOWA "GOYA": Sławomir Gierliński
 Plac Niepodległości 32 | 62-036 Koniak
 e-mail: biuro@giertliński.pl | tel. 502 669 992

Architektura

PLAN ZAGOSPODAROWANIA TERENU

Skala: 1:500

nr. rys.	tytuł	data	autor
1	WZP/0208/POK/04	11.2017	WZP/0208/POK/04
2	WZP/0208/POK/04	11.2017	WZP/0208/POK/04
Wojenny Kabinety GEOCETA UPRAWNIENI
 geodezyjni, którzy podlegają ochronie geodezyjnej, której podlegają ochronie geodezyjnej, zgodnie z art. 48 pkt 3 ustawy z dnia 17 maja 1989 r. o geodezji i kartografii (Dz. u. z 2010 r., Nr 193, poz. 1287 ze zm.), kto (...) posiada uprawnienia geodezyjne (...), podlega karze grzywny.

WARUNKI OPRACOWANIA:
 Kolorami czarnymi zaznaczono punkty osnowy geodezyjnej, które podlegają ochronie geodezyjnej, zgodnie z art. 48 pkt 3 ustawy z dnia 17 maja 1989 r. o geodezji i kartografii (Dz. u. z 2010 r., Nr 193, poz. 1287 ze zm.), kto (...) posiada uprawnienia geodezyjne (...), podlega karze grzywny.

